

Vallentuna 1559

Kopia av Mikrotom
EJ SKALRIKTIG

KARTA
över anläggningsförrättning avseende
dels ledningar, gårdsområde mm
del garage
berörande Kragsta 2:7 och 2:36 - 2:150
i Vallentuna socken och kommun,
Stockholms län

upprättad på grundval av tillgängligt
kartmaterial år 1977

Åke Bysjö
Åke Bysjö
Förrättningslantmätare

Skala 1:1000

TECKENFÖRKLAR


— — — — —
—

GEMENSAMHETSANLÄGGNING

— — — — —

— — — — — 


— — — — —

 






GEMENSAMHETSANLÄGGNING

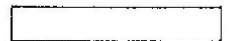

Gemensamhetsanläggning

Gemensamhetsanläggning

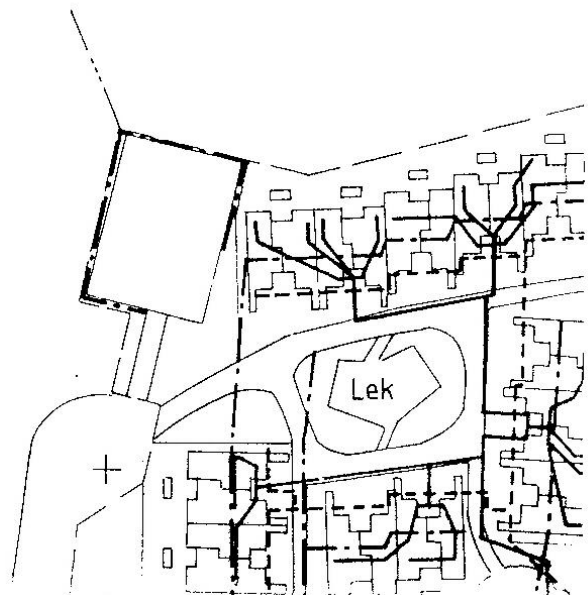

TECKENFÖRKLARING

— — — — — fastighetsgräns
 — — — — — ledningar tillhörande
 Vällentuna kommun

GEMENSAMHETSANLÄGGNING 1

— . — . — . — ledningar för kallvatten, spill-
 vatten och dagvatten
 - - - - - □ panncentral med oljetank, undercentraler
 och värmekulvertar
 ————— centralantennanläggning för radio och television
 □ vägar med belysning
 □ parkeringsplatser
 □ gårdsområde med gemensamhetslokaler,
 förråd, planteringar och lekplatser

GEMENSAMHETSANLÄGGNING 2

□ garage

Gemensamhetsanläggning 1 = Kragsta ga:1

Gemensamhetsanläggning 2 = Kragsta ga:2

REGISTRERING


Datum

1977-12-29


Införing i fastighetsregistret har
 verkställts härmed

Gunnar Westberg

För Fastighetsregistermyndigheten

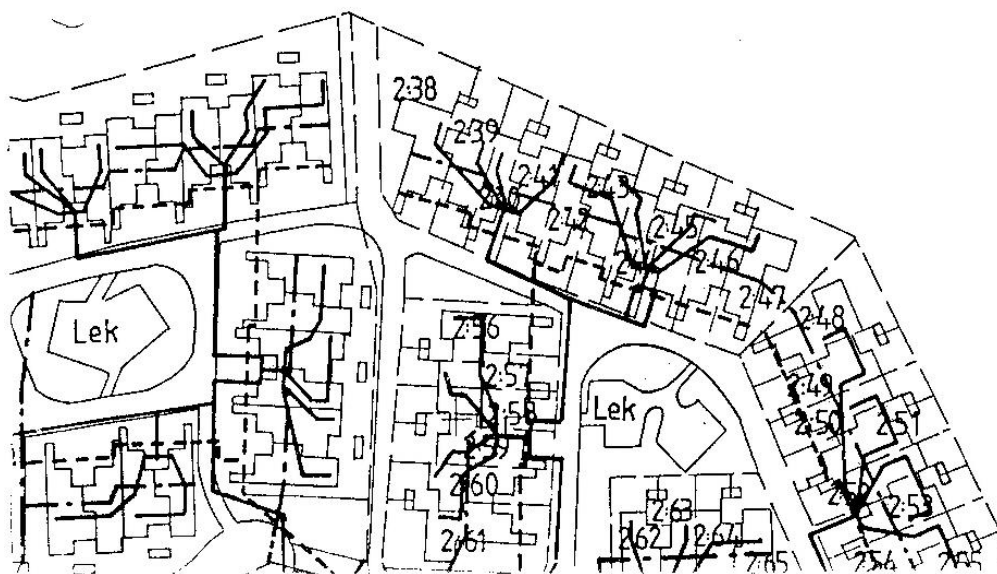



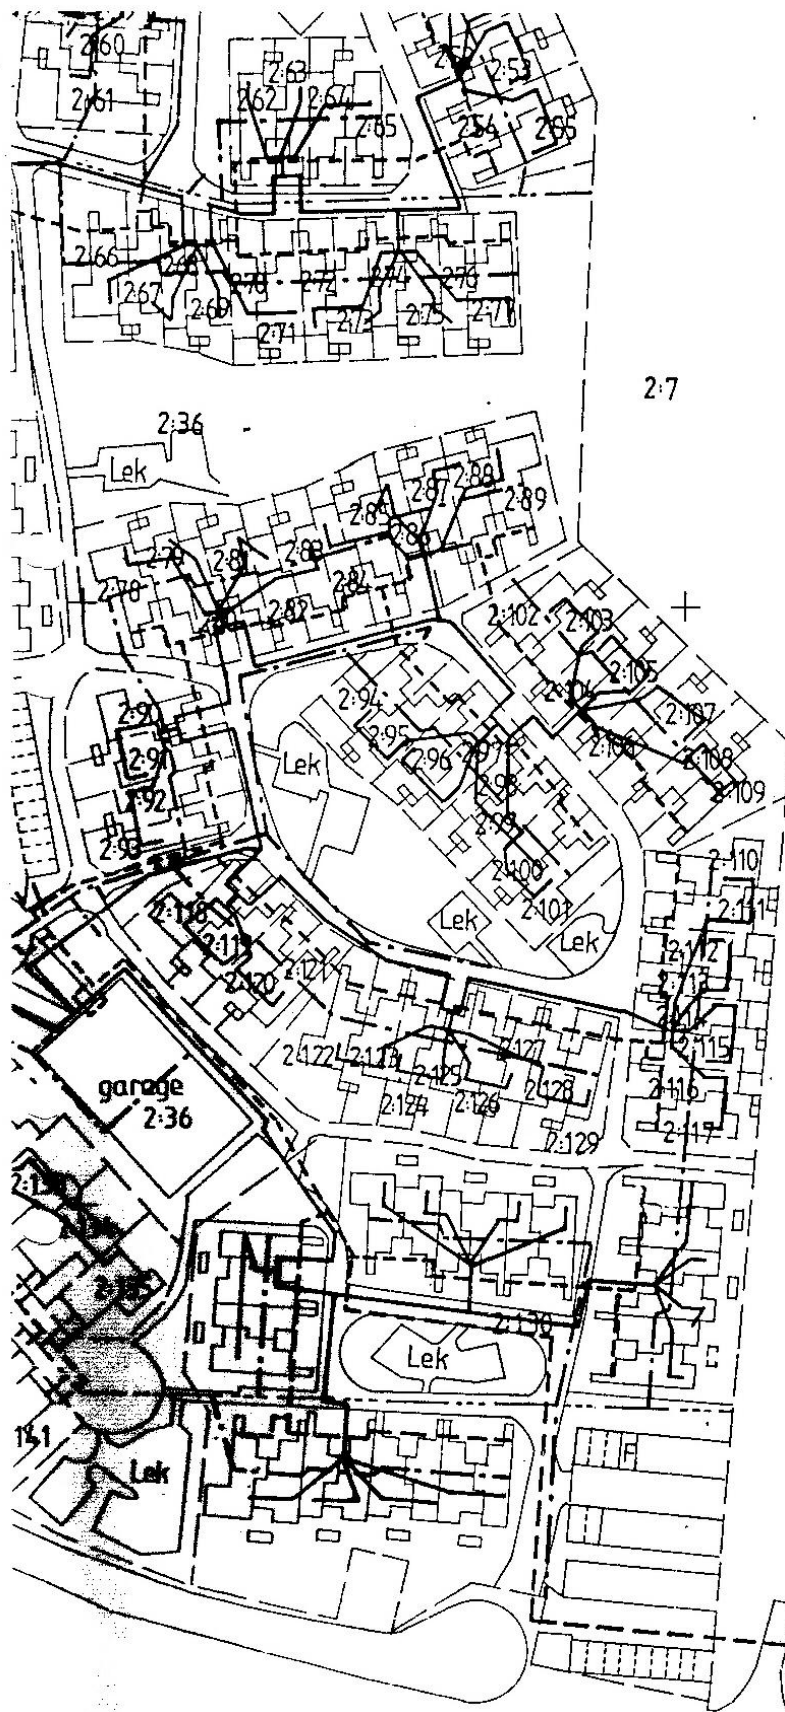

KOPIA AV MIKROFILM
EJ SKALRIKTAS

Datum
1992-05-21

Att kopian överensstämmer med
originalet betygas

Ulla Bankstén

pano
rent och