


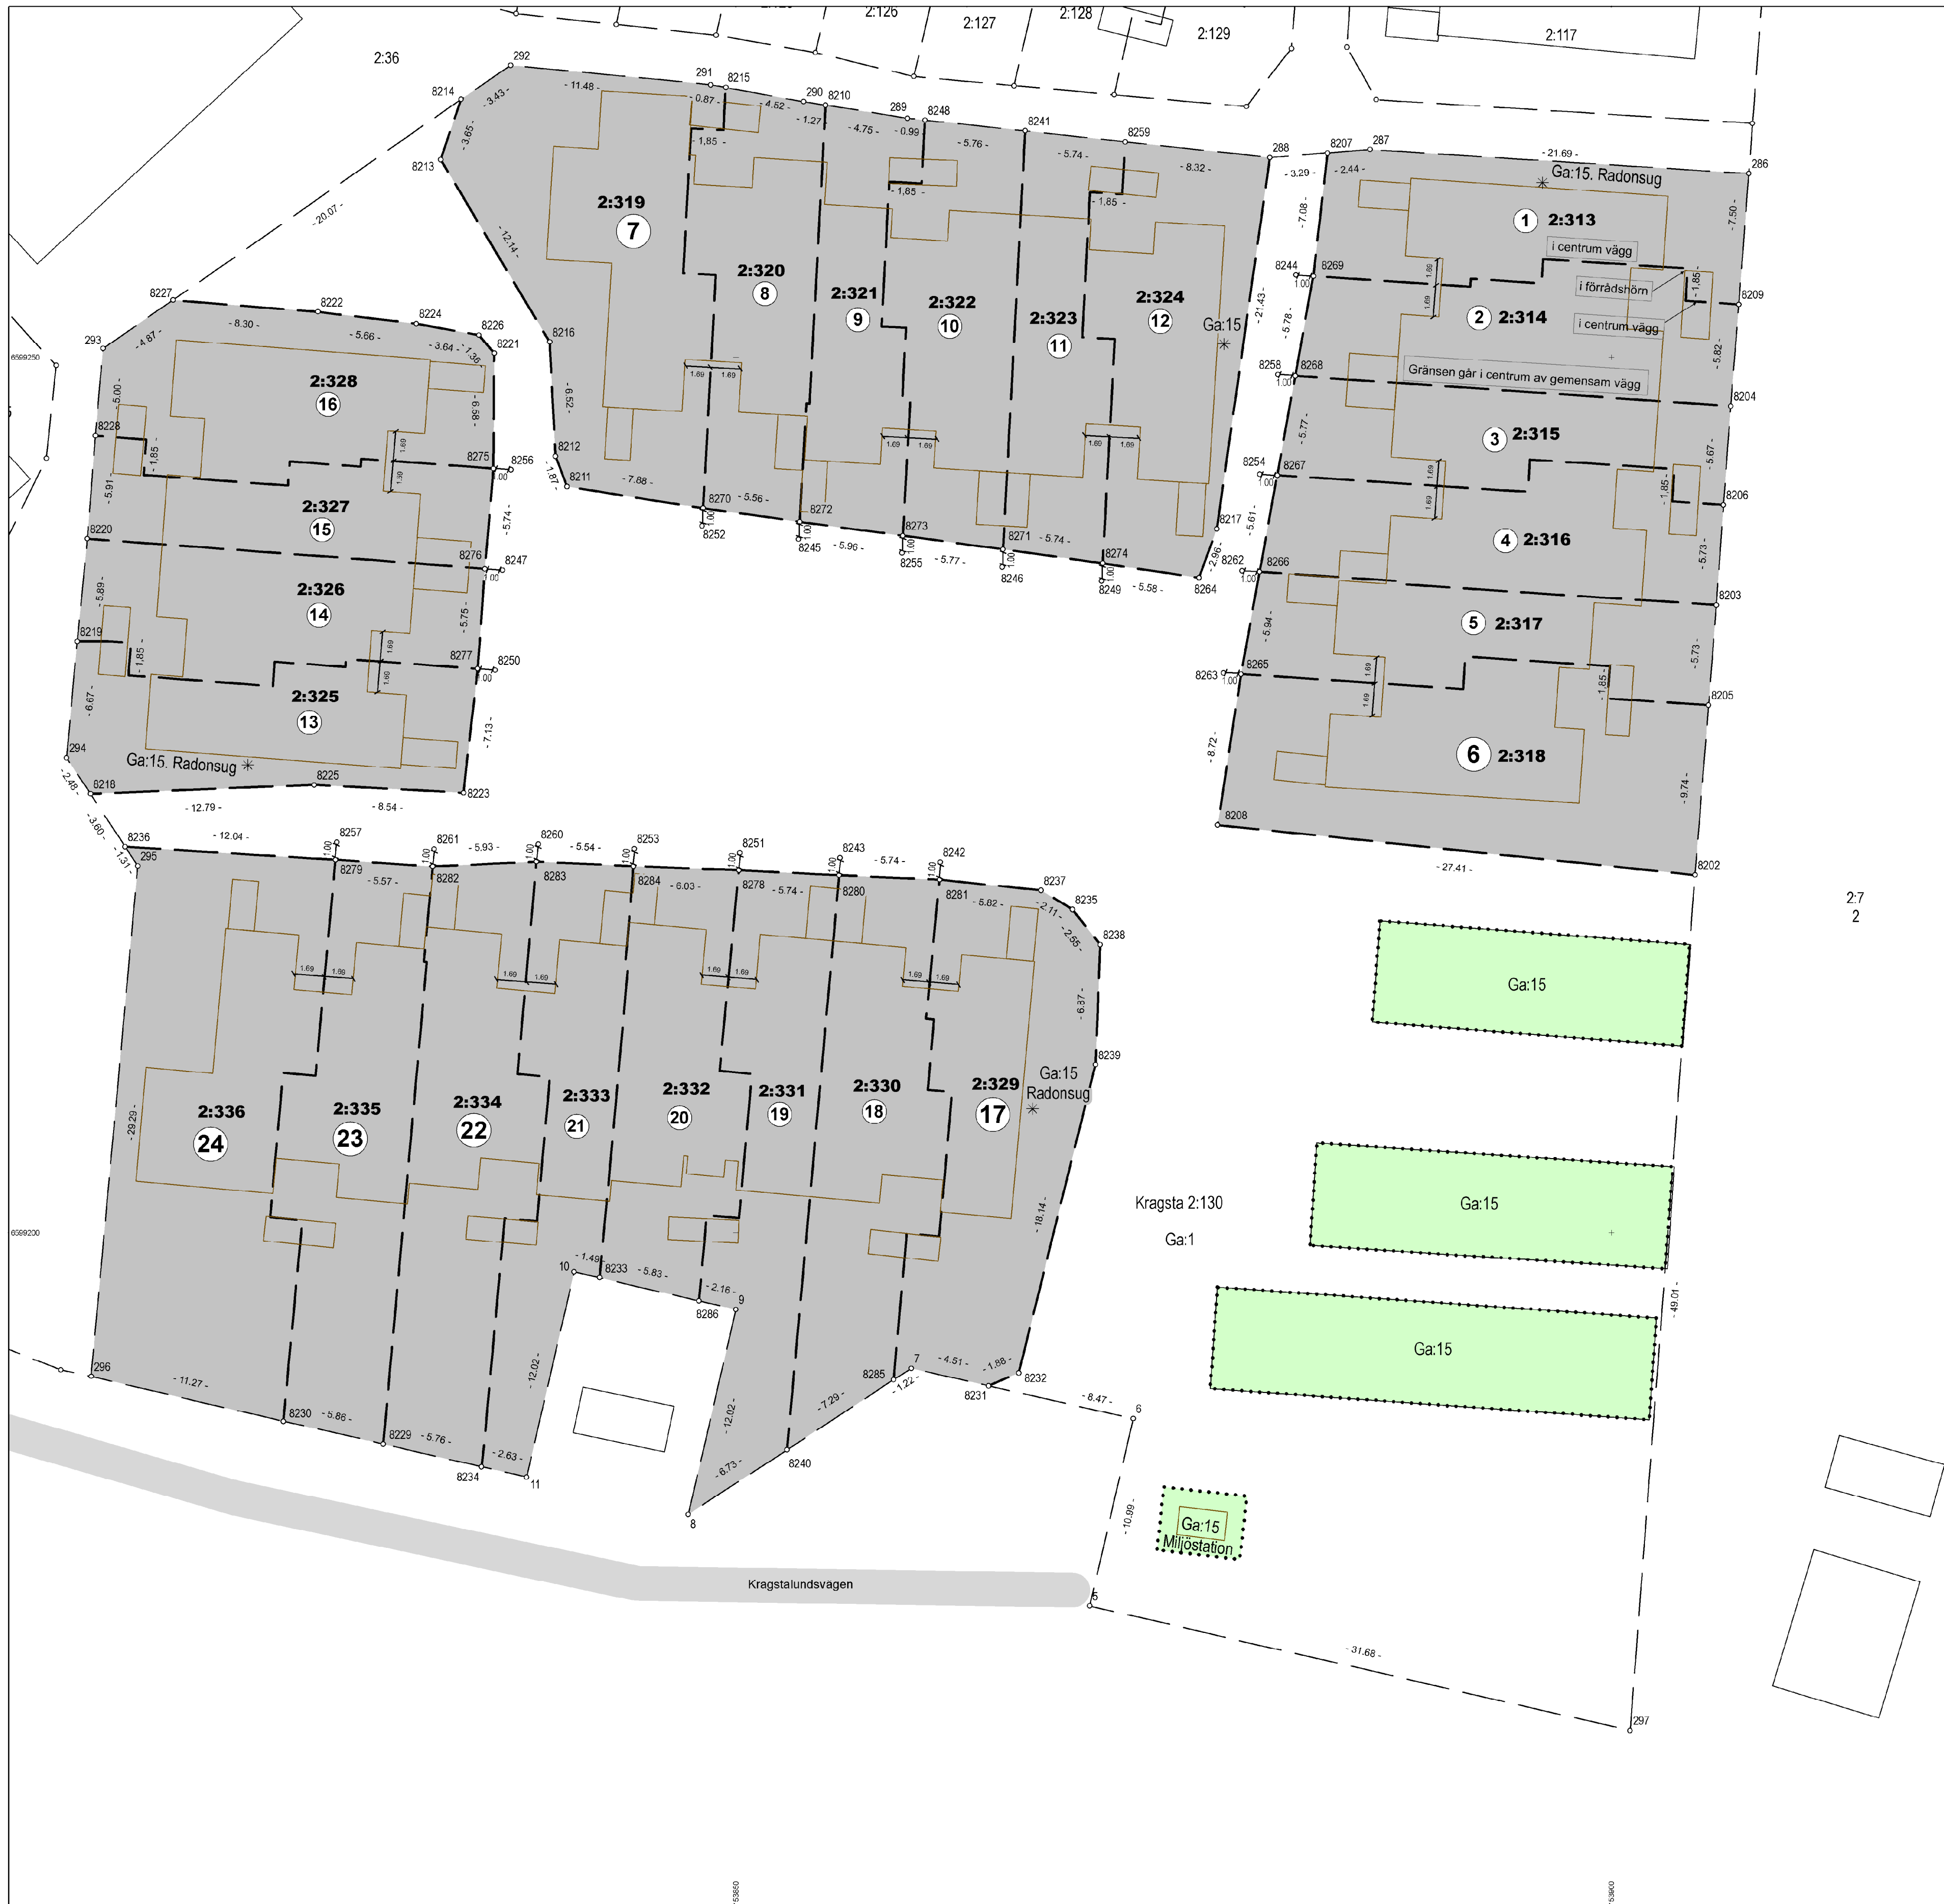

Teckenförklaring

- Gränspunkt
- Fastighetsgräns, gällande
- - - Fastighetsgräns, blivande
- 1/2 Fastighetsbeteckning, gällande
- 1/3 Fastighetsbeteckning, blivande
- ① Figurnummer
- Byggnad
- Bålväg
- GA, blivande garage och sophantering
- GA, blivande radonsug

Teknisk beskrivning

Ärendenummer		Nytt		Gamla		Märkning	
Fig	Nytt	Fig	Nytt	Fig	Nytt		
5	6 599 178 07	153 870 20				Täppla, ej befarbar	
6	6 599 180 38	153 872 69				Täppla, ej befarbar	
7	6 599 192 23	153 869 03				Rör i berg	
8	6 599 193 91	153 867 28				Täppla, ej befarbar	
9	6 599 195 61	153 830 00				Täppla, ej befarbar	
10	6 599 197 75	153 844 76				Täppla, ej befarbar	
11	6 599 186 09	153 858 04				Täppla, ej befarbar	
286	6 599 260 50	153 907 86				Rör i mark	
287	6 599 261 87	153 906 21				Rör i mark	
288	6 599 261 42	153 880 50				Rör i mark	
289	6 599 260 05	153 895 81				Ingen information	
290	6 599 264 61	153 853 86				Rör i mark	
291	6 599 263 57	153 848 56				Rör i mark	
292	6 599 266 68	153 871 13				Rör i mark	
293	6 599 230 50	153 813 84				Ingen information	
294	6 599 227 11	153 811 76				Rör i mark	
295	6 599 220 95	153 815 83				Rör i mark	
296	6 599 191 79	153 813 10				Rör i mark	
297	6 599 171 56	153 901 08				Rör i mark	
8202	6 599 251 41	153 904 78				Rör i mark, ny	
8203	6 599 251 81	153 906 00				Rör i mark, ny	
8204	6 599 247 22	153 906 85				Rör i mark, ny	
8205	6 599 230 14	153 895 56				Rör i mark, ny	
8206	6 599 241 57	153 906 41				Rör i mark, ny	
8207	6 599 241 67	153 905 70				Rör i mark, ny	
8208	6 599 223 28	153 877 52				Rör i mark, ny	
8209	6 599 230 02	153 907 28				Rör i mark, ny	
8210	6 599 248 42	153 852 12				Rör i mark, ny	
8211	6 599 242 02	153 840 34				Rör i mark, ny	
8212	6 599 243 87	153 899 69				Rör i mark, ny	
8213	6 599 261 20	153 833 13				Rör i mark, ny	
8214	6 599 261 75	153 830 30				Rör i mark, ny	
8215	6 599 263 41	153 849 41				Rör i mark, ny	
8216	6 599 260 88	153 820 25				Rör i mark, ny	
8217	6 599 240 21	153 877 47				Rör i mark, ny	
8218	6 599 233 77	153 812 36				Rör i mark, ny	
8219	6 599 236 01	153 812 95				Rör i mark, ny	
8220	6 599 240 23	153 836 19				Rör i mark, ny	
8221	6 599 240 23	153 836 19				Rör i mark, ny	
8222	6 599 252 99	153 836 11				Rör i mark, ny	
8223	6 599 251 17	153 834 43				Rör i mark, ny	
8224	6 599 242 02	153 811 74				Rör i mark, ny	
8225	6 599 253 57	153 851 59				Rör i mark, ny	
8226	6 599 231 28	153 815 32				Rör i mark, ny	
8227	6 599 253 27	153 817 84				Rör i mark, ny	
8228	6 599 187 04	153 820 85				Rör i mark, ny	
8229	6 599 180 23	153 864 14				Rör i mark, ny	
8230	6 599 191 25	153 844 44				Rör i mark, ny	
8231	6 599 191 25	153 844 44				Rör i mark, ny	
8232	6 599 191 25	153 844 44				Rör i mark, ny	
8233	6 599 197 45	153 862 21				Rör i mark, ny	
8234	6 599 186 03	153 835 47				Rör i mark, ny	
8235	6 599 211 44	153 840 22				Rör i mark, ny	
8236	6 599 210 55	153 867 42				Rör i mark, ny	
8237	6 599 210 55	153 867 42				Rör i mark, ny	
8238	6 599 210 55	153 867 42				Rör i mark, ny	
8239	6 599 209 59	153 870 25				Rör i mark, ny	
8240	6 599 187 59	153 862 21				Rör i mark, ny	
8241	6 599 202 94	153 866 55				Spik i asfalt, ny	
8242	6 599 221 17	153 861 67				Spik i asfalt, ny, befästingspunkt	
8243	6 599 221 42	153 858 94				Spik i asfalt, ny, befästingspunkt	
8244	6 599 244 71	153 881 98				Spik i asfalt, ny, befästingspunkt	
8245	6 599 246 01	153 881 97				Spik i asfalt, ny, befästingspunkt	
8246	6 599 238 00	153 865 29				Spik i asfalt, ny, befästingspunkt	
8247	6 599 237 85	153 865 66				Spik i asfalt, ny, befästingspunkt	
8248	6 599 263 55	153 860 79				Spik i asfalt, ny, befästingspunkt	
8249	6 599 237 23	153 870 88				Spik i asfalt, ny, befästingspunkt	
8250	6 599 221 17	153 861 67				Spik i asfalt, ny, befästingspunkt	
8251	6 599 221 70	153 850 21				Spik i asfalt, ny, befästingspunkt	
8252	6 599 240 38	153 848 07				Spik i asfalt, ny, befästingspunkt	
8253	6 599 221 05	153 841 18				Spik i asfalt, ny, befästingspunkt	
8254	6 599 243 33	153 879 91				Spik i asfalt, ny, befästingspunkt	
8255	6 599 238 81	153 895 48				Spik i asfalt, ny, befästingspunkt	
8256	6 599 243 38	153 871 14				Spik i asfalt, ny, befästingspunkt	
8257	6 599 222 30	153 871 19				Spik i asfalt, ny, befästingspunkt	
8258	6 599 240 02	153 880 95				Spik i asfalt, ny, befästingspunkt	
8259	6 599 262 31	153 872 22				Spik i asfalt, ny	
8260	6 599 221 05	153 841 18				Spik i asfalt, ny, befästingspunkt	
8261	6 599 221 05	153 841 18				Spik i asfalt, ny, befästingspunkt	
8262	6 599 237 85	153 870 88				Spik i asfalt, ny, befästingspunkt	
8263	6 599 231 07	153 877 85				Spik i asfalt, ny, befästingspunkt	
8264	6 599 237 41	153 870 46				Spik i asfalt, ny	
8265	6 599 231 00	153 878 85				Omkoralad punkt, ny	
8266	6 599 231 75	153 879 91				Omkoralad punkt, ny	
8267	6 599 243 37	153 880 91				Omkoralad punkt, ny	
8268	6 599 248 95	153 881 94				Omkoralad punkt, ny	
8269	6 599 244 04	153 882 98				Omkoralad punkt, ny	
8270	6 599 241 38	153 848 12				Omkoralad punkt, ny	
8271	6 599 239 02	153 845 25				Omkoralad punkt, ny	
8272	6 599 240 01	153 853 63				Omkoralad punkt, ny	
8273	6 599 239 81	153 850 54				Omkoralad punkt, ny	
8274	6 599 242 81	153 870 91				Omkoralad punkt, ny	
8275	6 599 243 66	153 836 14				Omkoralad punkt, ny	
8276	6 599 237 03	153 853 60				Omkoralad punkt, ny	
8277	6 599 232 30	153 835 25				Omkoralad punkt, ny	
8278	6 599 230 70	153 860 16				Omkoralad punkt, ny	
8279	6 599 221 30	153 827 12				Omkoralad punkt, ny	
8280	6 599 202 42	153 855 80				Omkoralad punkt, ny	
8281	6 599 220 17	153 861 63				Omkoralad punkt, ny	
8282	6 599 220 93	153 832 68				Omkoralad punkt, ny	
8283	6 599 221 19	153 858 61				Omkoralad punkt, ny	
8284	6 599 220 93	153 844 14				Omkoralad punkt, ny	
8285	6 599 191 50	153 890 00				Rör i berg, ny	
8286	6 599 196 10	153 847 89				Rör i mark, ny	
8218	6 599 225 05	153 813 12				Rör i mark, ny	
8228	6 599 245 52	153 813 40				Rör i mark, ny	
8236	6 599 222 04	153 815 10				Rör i mark, ny	

Nybildade fastigheter: Figur 1 = Kragsta 2:313
Figur 2 = Kragsta 2:314
Figur 3 = Kragsta 2:315
Figur 4 = Kragsta 2:316
Figur 5 = Kragsta 2:317
Figur 6 = Kragsta 2:318
Figur 7 = Kragsta 2:319
Figur 8 = Kragsta 2:320
Figur 9 = Kragsta 2:321
Figur 10 = Kragsta 2:322
Figur 11 = Kragsta 2:323
Figur 12 = Kragsta 2:324
Figur 13 = Kragsta 2:325
Figur 14 = Kragsta 2:326
Figur 15 = Kragsta 2:327
Figur 16 = Kragsta 2:328
Figur 17 = Kragsta 2:329
Figur 18 = Kragsta 2:330
Figur 19 = Kragsta 2:331
Figur 20 = Kragsta 2:332
Figur 21 = Kragsta 2:333
Figur 22 = Kragsta 2:334
Figur 23 = Kragsta 2:335
Figur 24 = Kragsta 2:336

Nya gränser: Samtliga runt de blivande fastigheterna med undantag för gränserna som sträcker sig i vägen mittlinje.

I förhållande till de som har skickat vägg gränserna i den gemensamma vägens mittlinje.

Beskrivning, se skiljaktiga BEI.
Karten innehåller detaljer med olika kvalitet.
Rättigheter och samfälligheter kan vara ofullständigt redovisade.
Karten upprättad av Fredrik Ahlman

Koordinatavslut: Line 0,025m yttre 0,04m
Koordinatavslut: SWEREP99 18 06
Förstärkt genom: Nyutvärdering och kopiering från registerkarta
Metod: Mätmetod NRTK

Förreträttskarta Aktbilaga KA1
Ärendenummer: AB132450
Orig. format: A1L

Avstyckning från Kragsta 2:130, samt
anläggningsskild
Kommun: Vallentuna
Län: Stockholm

Marie Gunnarsson
Förreträttskartläggare

0 2 4 6 8 10
Meter